


RZUT PARTERU

1	WIATROŁAP	8,05 m ²
2	GARDEROBA	11,30 m ²
3	SPIŻARNIA	5,49 m ²
4	PRZEDSIÓNEK	3,75 m ²
5	ŁAZIENKA	3,91 m ²
6	KUCHNIA	15,84 m ²
7	SALON Z JADALNIA	46,72 m ²
8	POM. GOSP.	16,52 m ²
9	GARAŻ	36,00 m ²
		147,89 m ²

INWESTOR			
TYTUŁ	PROJEKT TECHNICZNY BUDYNKU MIESZKALNEGO JEDNOKOŚCIOWYCH KAWCZKI AL. TOROUEJA (zest. 2024/10)		
MIEJSC	RZUT PARTERU		
AUTOR	mgr inż. arch.		PROJEKT
BRANŻA:	FAZA:	DATA:	SKALA:
ARCH.	P.T.	06.2024	1:50
			NR STR.
			1

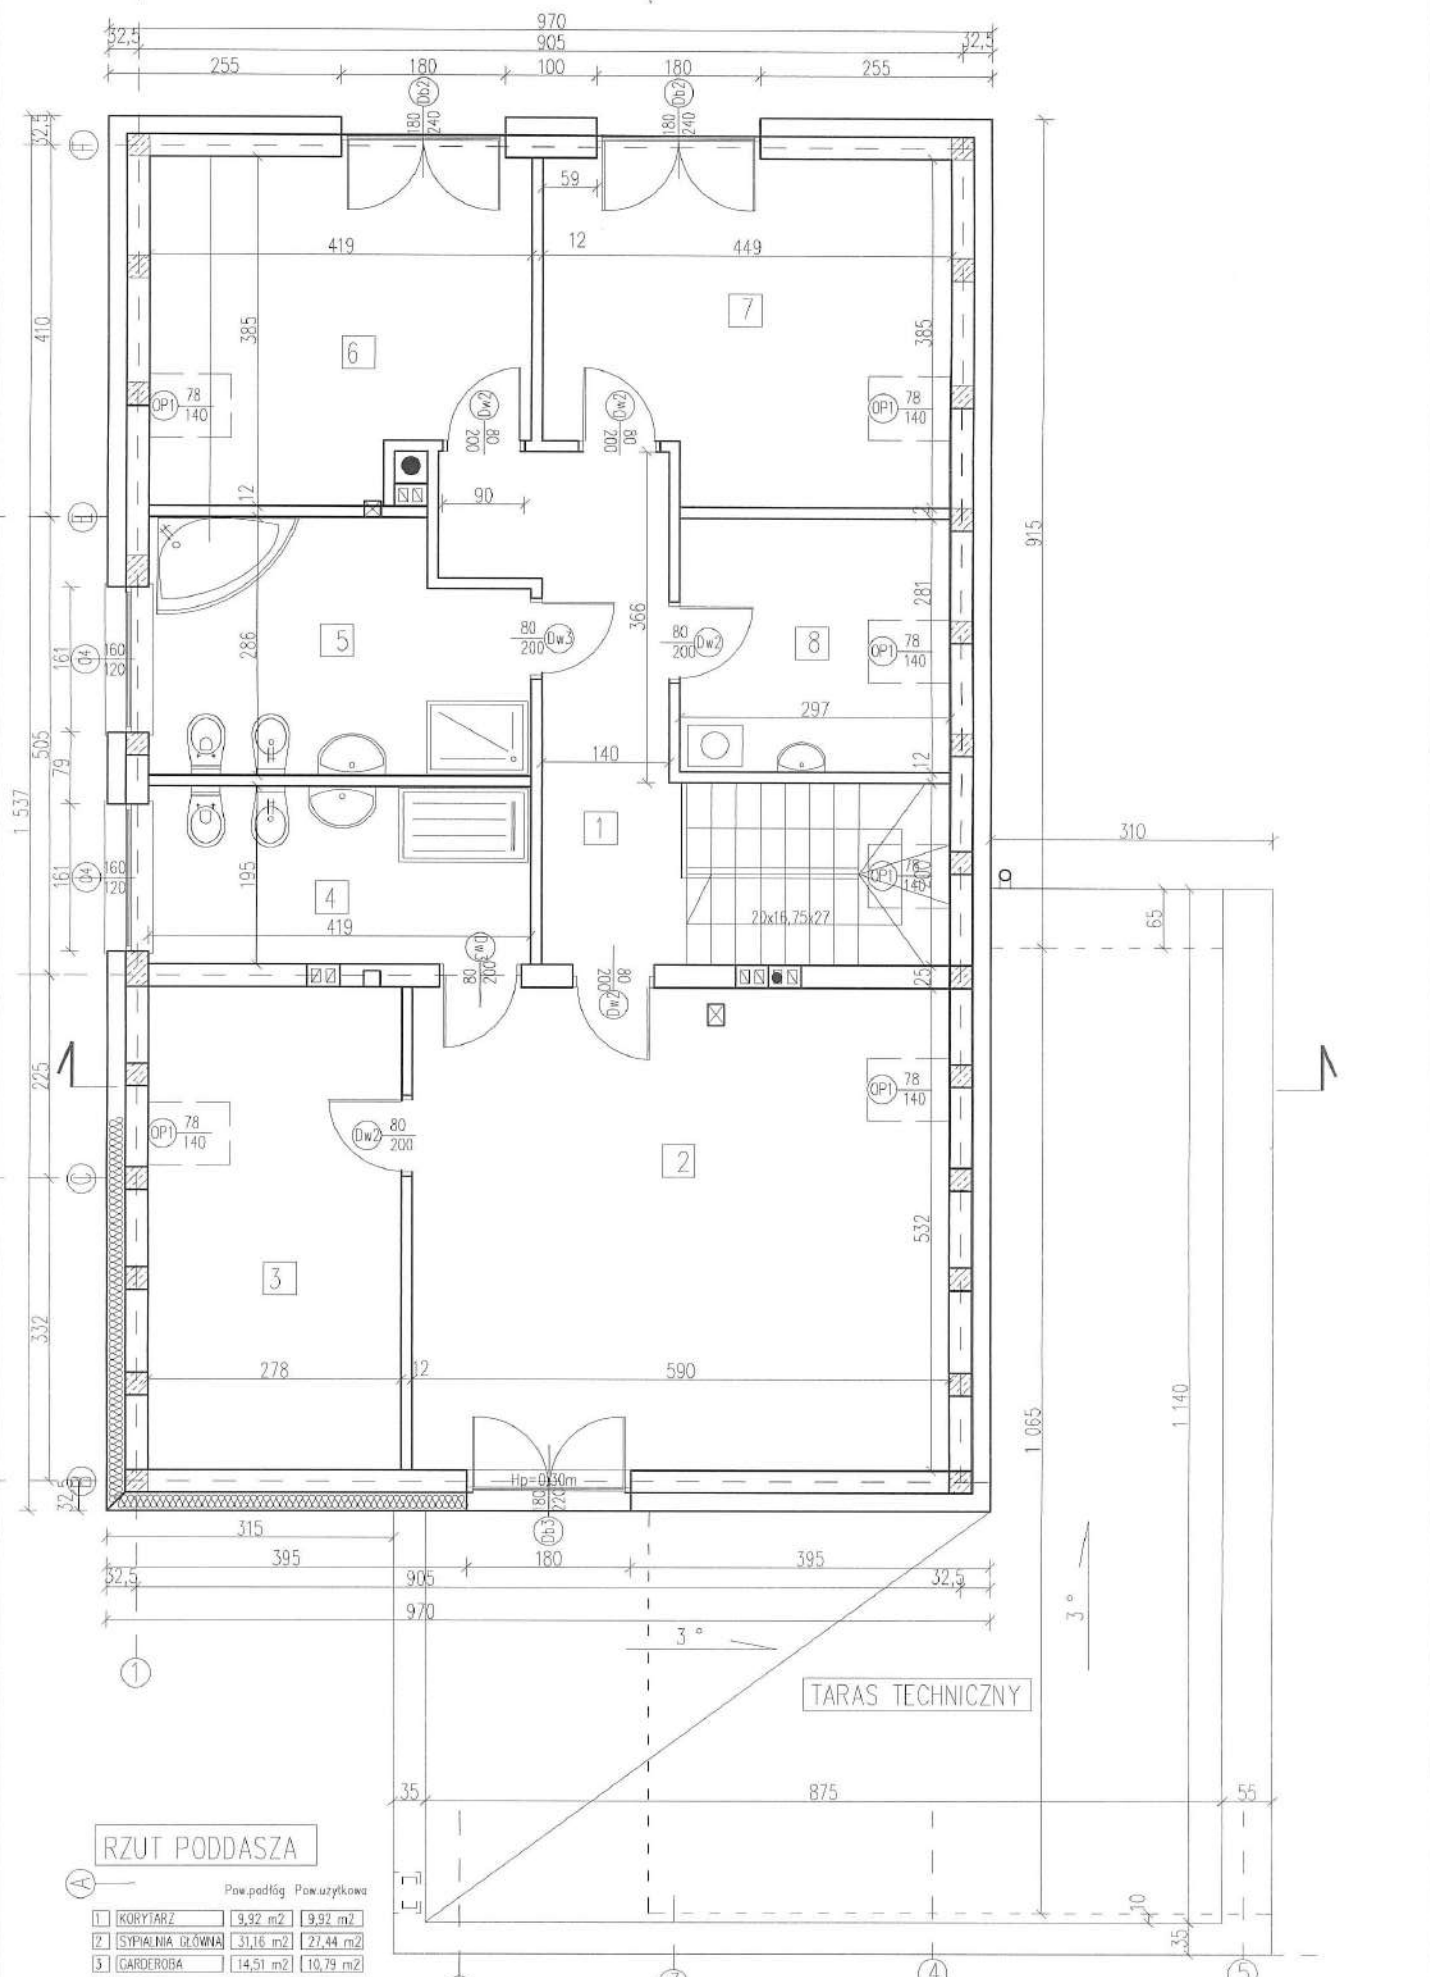

RZUT PODDASZA

	Pow. podłóg	Pow. użytkowa
1 KORYTARZ	9,92 m ²	9,92 m ²
2 SYPIALNIA GŁÓWNA	31,16 m ²	27,44 m ²
3 GARDEROBA	14,51 m ²	10,79 m ²
4 ŁAZIENKA	8,17 m ²	8,17 m ²
5 ŁAZIENKA	11,08 m ²	11,08 m ²
6 POKÓJ SYPIALNY	14,94 m ²	12,36 m ²
7 POKÓJ SYPIALNY	16,17 m ²	13,17 m ²
8 PRALNIA	8,34 m ²	6,37 m ²
	114,29 m ²	99,30 m ²

TARAS TECHNICZNY

INWESTOR				
TITAN	PROJEKT TECHNICZNY BUDYNKU WIELKOPŁASZCZYNOWYCH JEDNOSTEK MIESZKALNYCH (M.M. 2009/101)			
TRAC	RZUT PODDASZA			
AUTOR				PROJEKT
BRANŻA: ARCH.	FAZA: P.T.	DATA: 08-2024	SKALA: 1:50	NR KRYL: 2